

# GT 1500-H für 23-40 Erdwärmesonden



Kompakte, einfache und sichere Verteilerlösungen für alle Verkehrslasten und die meisten Einbausituationen im Objektbereich




Lösungen für alle Verkehrslasten



Leichtes Handling durch Transport-Ösen



FEM-Nachweis

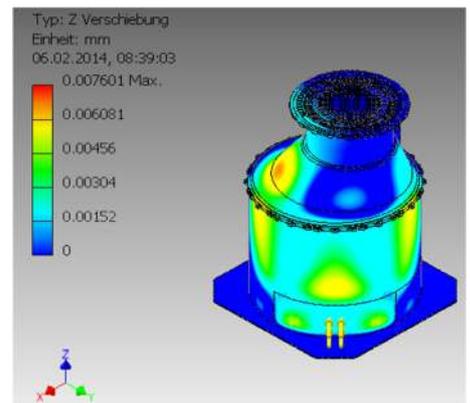

- **Das Profi-System bietet Lösungen für alle Verkehrslasten und die meisten Einbausituationen.** Inklusive **Aufschwimmenschutz** durch überstehenden Schachtboden. (Nachweise auf Anfrage)
- **Komplette werkseitig druckgeprüfte Baugruppe aus PEHD** und den notwendigen, **optimal aufeinander abgestimmten Verbindungsformteilen und Regelarmaturen.**
- Schacht wird **einbaufertig** direkt auf die Baustelle geliefert und kann problemlos in kürzester Zeit komplett installiert werden. Somit wird ein **schnellstmöglicher, problemloser Einbau mit geringsten Montagekosten** erreicht.
- **Spannungsfreier Einbau der Armaturen.** Durch Einschweißen der herausgeführten Rohre in die Schachtwand ist garantiert, dass keine Zug- oder Druckspannungen auf die Absperrorgane der einzelnen Kreise wirken können.
- **Komplett inkl. Kugelhahn 1" (voller Durchgang) am Hochpunkt des Verteilerrohres zum ordnungsgemäßen Spülen, Befüllen und Entlüften der Anlage.**
- **Verteiler, Schächte und Sonderzubehör werden in unserer Produktion komplett gefertigt,** somit ist eine **individuelle Produktion nach Kundenvorgabe** auf Anfrage möglich.





**A**

**B**

höhenverstellbar  
Flex 200 = begehbar -200kg  
Flex 600 = befahrbar bis 600kg Radlast

PKW befahrbar einbaufertig höhenverstellbar inkl. Gussdeckel (bis 12,5 t)

LKW befahrbar einbaufertig höhenverstellbar inkl. Kraftableitungsring BeGu Abdeckung KLD

monolithische Bauweise mit Mauerkragen verlängertem Dom (Vorort anpassbar) Bodenplatte + Abdeckung bauseits

**C**

Flex 200 HA = 130-430mm  
Flex 600 HA = 130-430mm

KLB HA = 150-550mm


KLD HA = 400-550mm

Aufbauhöhe auf Anfrage

**C**



Beispiel:  
GT 640 + Flex 600 =  
min. Gesamthöhe: 780 + 130 = 910mm  
max Gesamthöhe: 780 + 430 = 1210mm

$H = HSK + HA$   
Gesamthöhe = Höhe Schachtkörper + Höhe Aufsatz

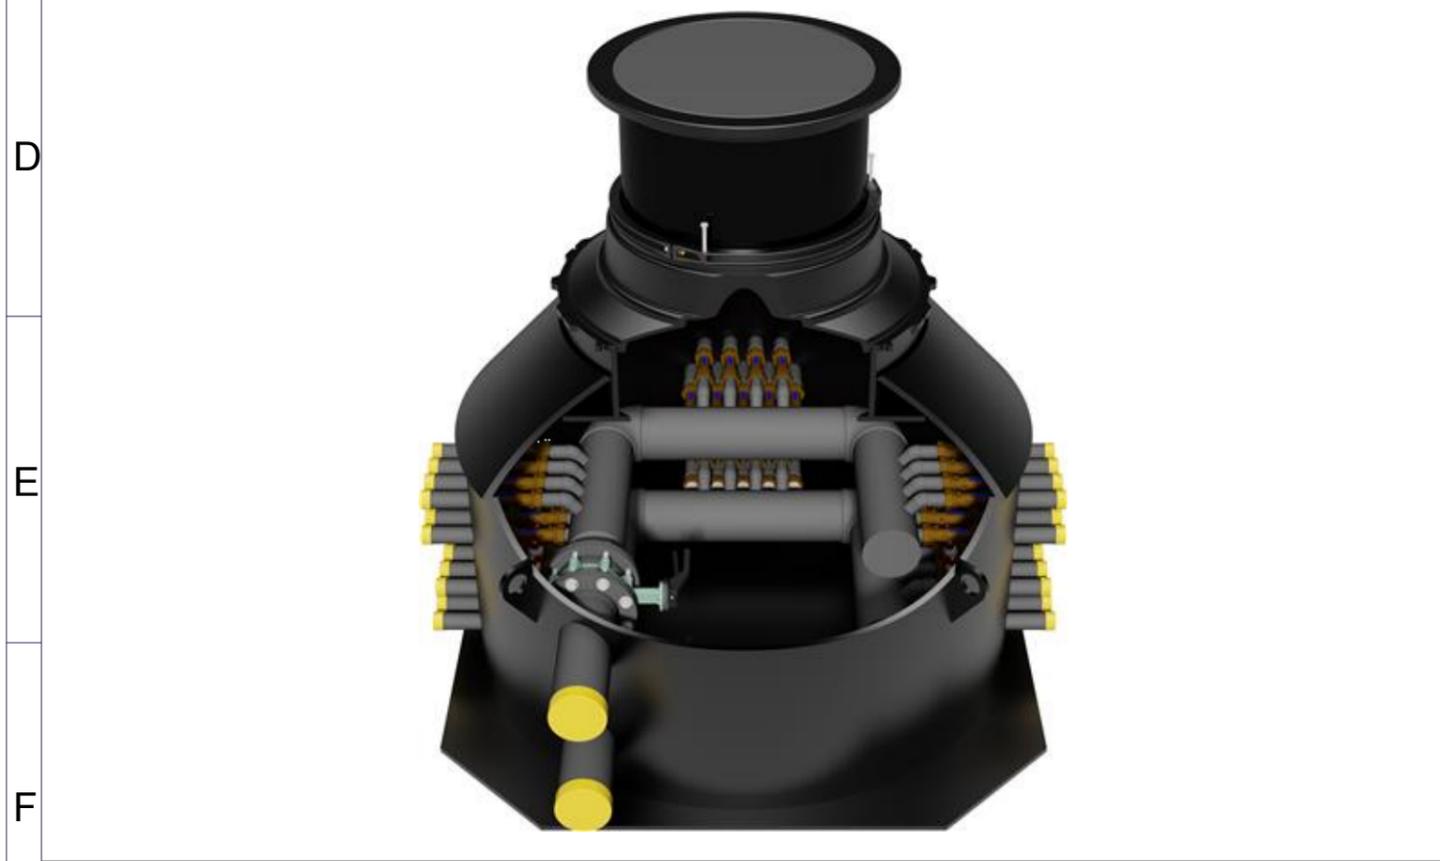

**F**

Ausführung 23-40 Kreise mit 2 Stützenreihen je Balken

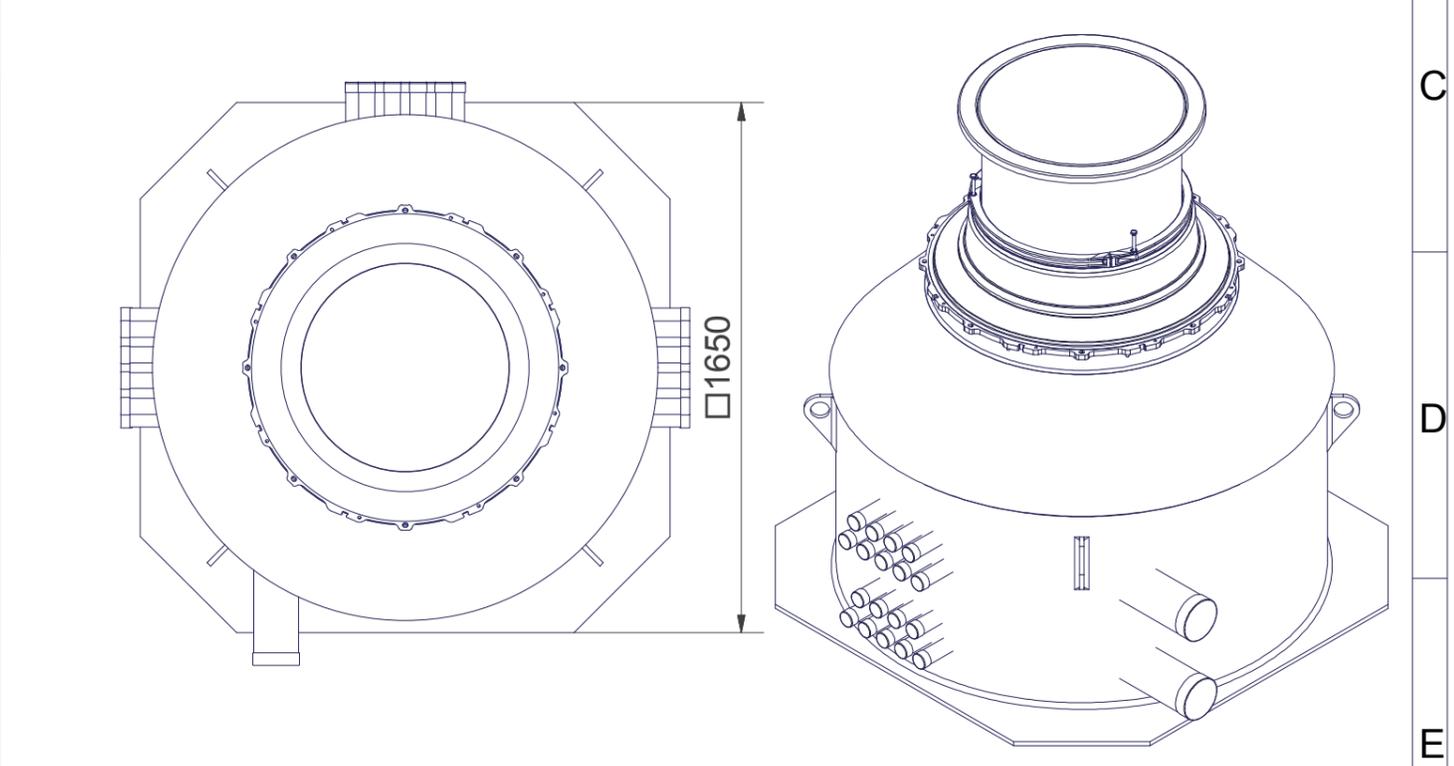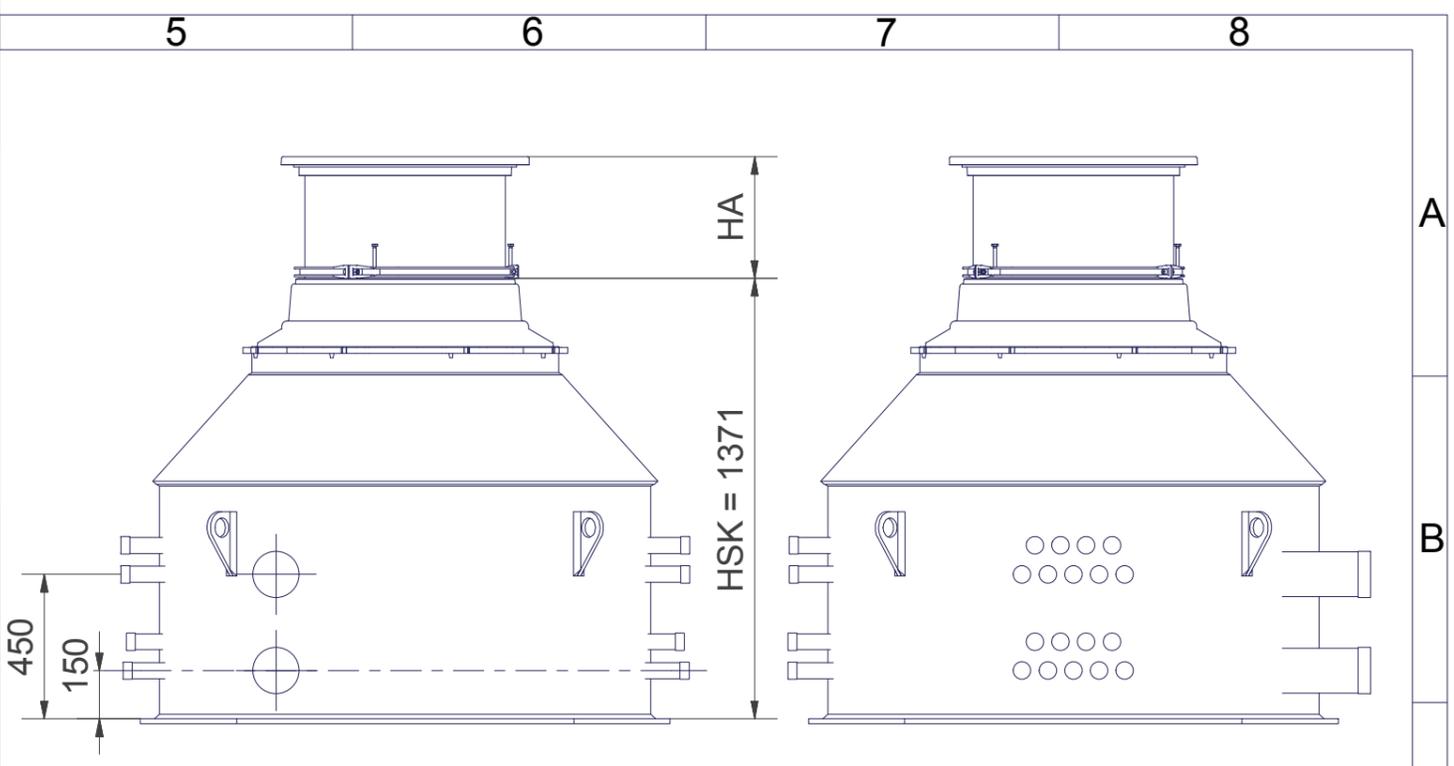

					Allgemeintoleranzen ISO 2768 -			Revision
					Für diese Zeichnung behalten wir uns alle Rechte vor. Ohne unsere vorherige Zustimmung darf diese Zeichnung weder vervielfältigt noch Dritten zugänglich gemacht werden. Zuwiderhandlungen verpflichten zu Schadensersatz und können strafrechtliche Folgen haben.		Halbzeug	Werkstoff
(a)					Datum	Name	System-Zeichnung Gt 1500-H	Blatt 1 Bl
(b)				Bearb.	11.01.2016	Dobrohlaw		
(c)				Gepr.				
(d)				Norm				
(e)				Artikelnummer				
(f)				Ersatz für:				
(g)				Ersatz durch:				
(h)								
Index	Nummer	Anzahl	Datum	Name	Zuordnung	Maßstab		1