

GT-Kompaktschacht 400 für 2-3 (2-6) Erdwärmesonden



Unsere kompakteste Verteilerschachtlösung



Alternativ mit vertikal eingebauten Verteilerstämmen (2-4 Fach) möglich




Alternativ mit WP-Anschluss 180°



Ausführung mit Entlüftungsanschlüssen für Koaxialsonden





Zubehör: Passende Mauerdurchführungen

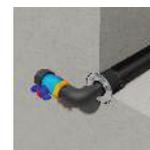

- **Komplette, werkseitig druckgeprüfte Baugruppe** mit Schachtkörper aus PEHD und den notwendigen, **optimal aufeinander abgestimmten Verbindungsformteilen und Regelarmaturen**.
- Schacht wird **einbaufertig** direkt auf die Baustelle geliefert und kann problemlos von einer Person in kürzester Zeit komplett installiert werden. Somit wird ein **schnellstmöglicher, problemloser Einbau mit geringsten Montagekosten** erreicht.
- **Spannungsfreier Einbau der Armaturen**. Durch Einschweißen der herausgeführten Rohre in die Schachtwand ist garantiert, dass keine Zug- oder Druckspannungen auf die Absperrorgane der einzelnen Kreise wirken können.
- Platzieren Sie Ihre innovative Visitenkarte, denn die qualitativ hochwertige Arbeit des Sondeneinbaus und Rückverfüllen des Bohrloches bleibt dem Kunden meist verborgen und ist später nicht mehr sichtbar.
- Verfügbar in den Bauhöhen 500 mm und 750 mm
- Komplett inkl. Kugelhahn 1" (voller Durchgang) am Hochpunkt des Verteilers zum **ordnungsgemäßen Spülen, Befüllen und Entlüften der Anlage**.



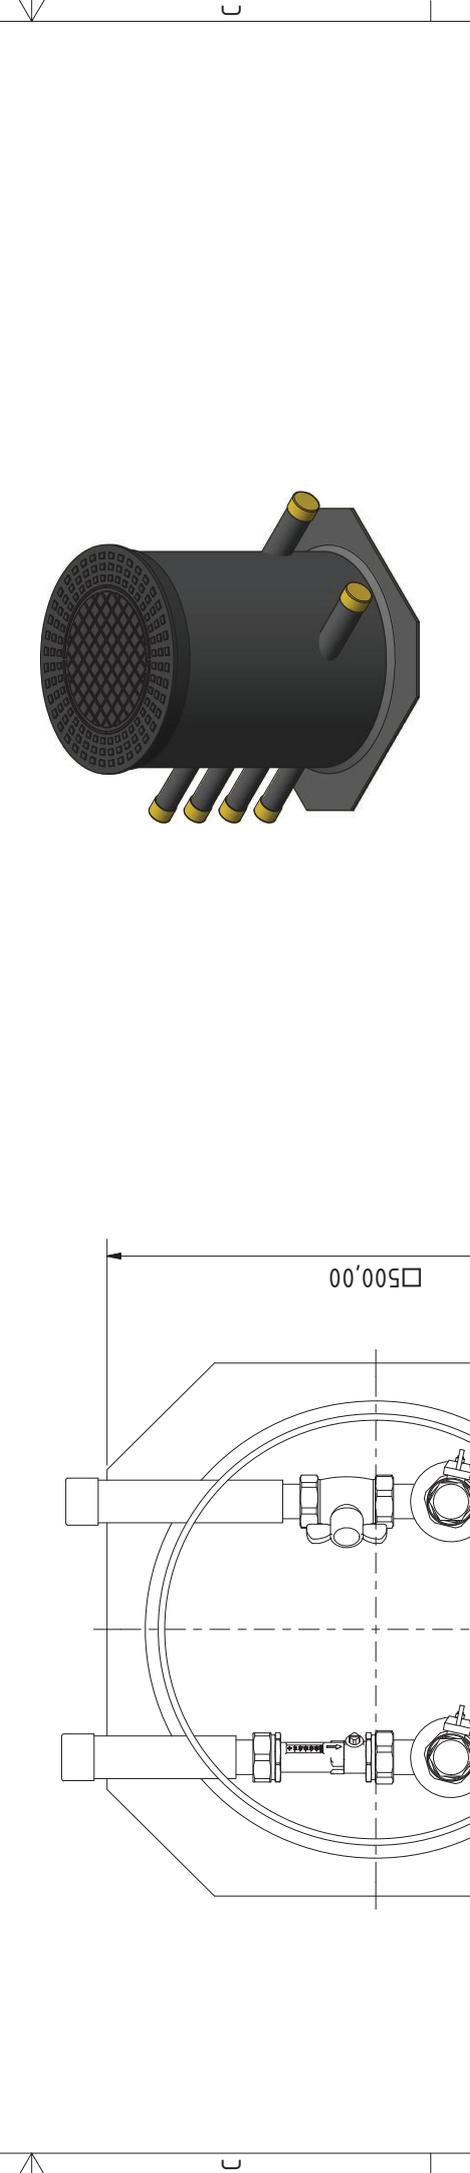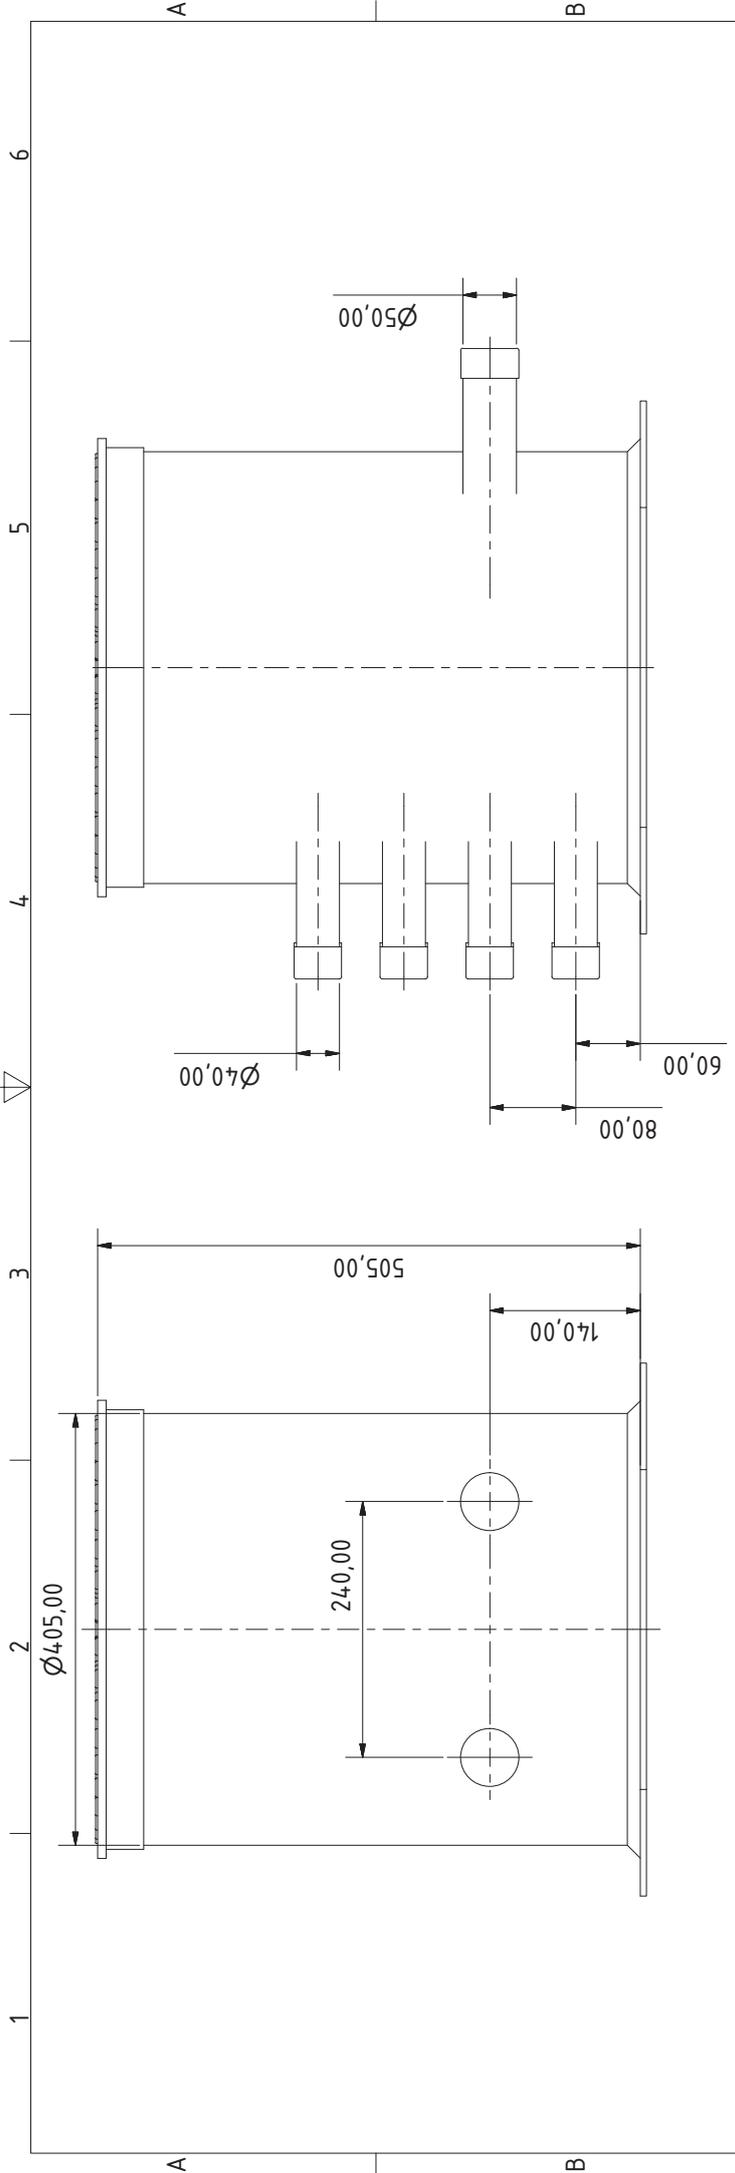

Maßstab: 1 : 5		Gewicht: ~ 14,63 kg	
Artikelnummer: 102184			
Geothermie- Verteilerschacht - GT-Kompaktschacht 4.00 H1S - Monolithisch 200 kg für 3 Solekreise			
Gezeichnet: 22.11.2016		Name: D.Dobrohlaw	
Geprüft:		Datum:	
Norm:		Name:	
Status:		Datum:	
Änderungen:		Name:	
1		A3	
			